




DETTAGLIO #1:
 ATTRAVERSAMENTO VIE CAVO DEL CORDOLO DI GIUNZIONE

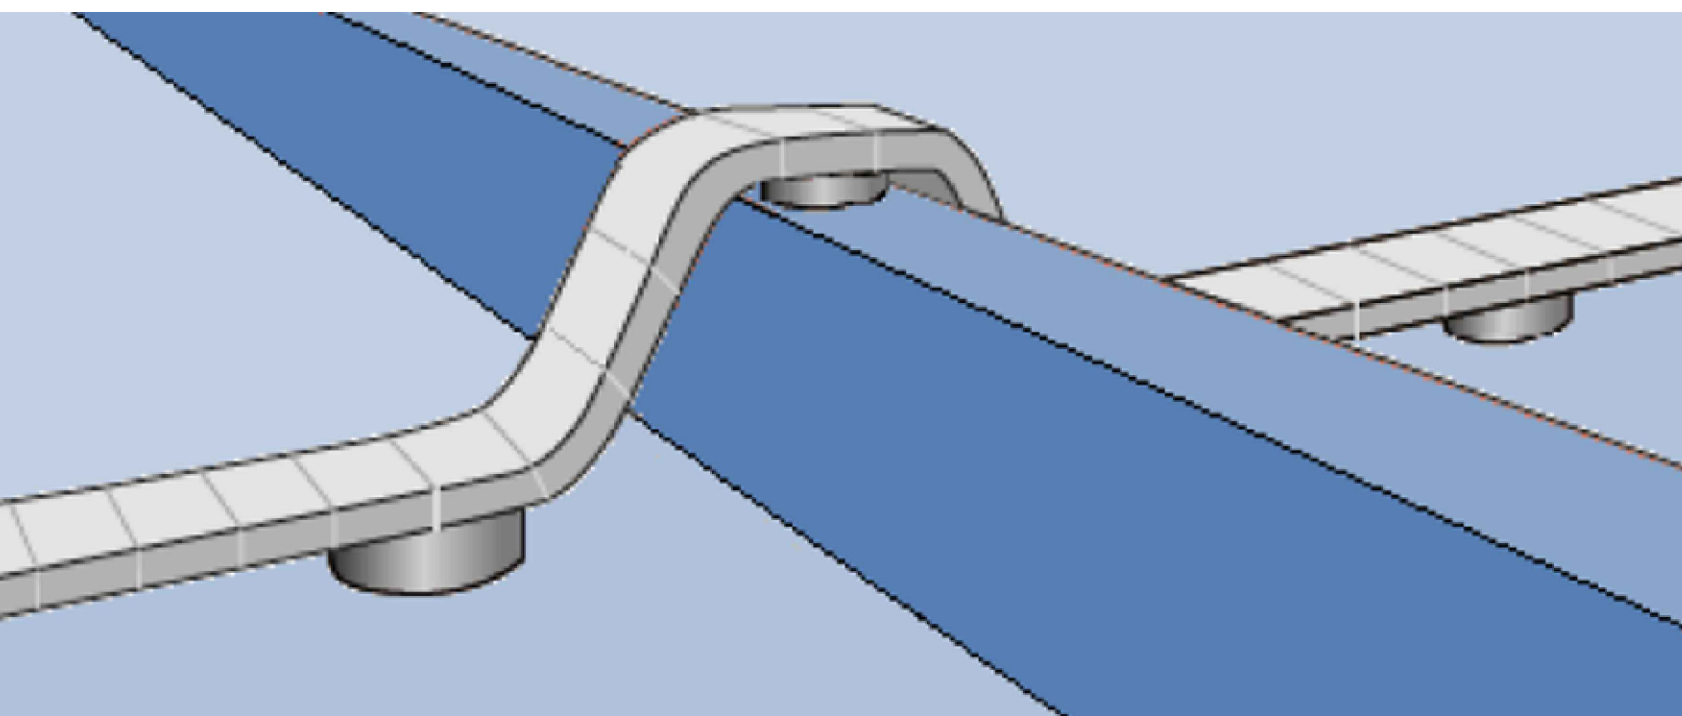


DETTAGLIO PLANIMETRICO
 LOCALE TECNICO

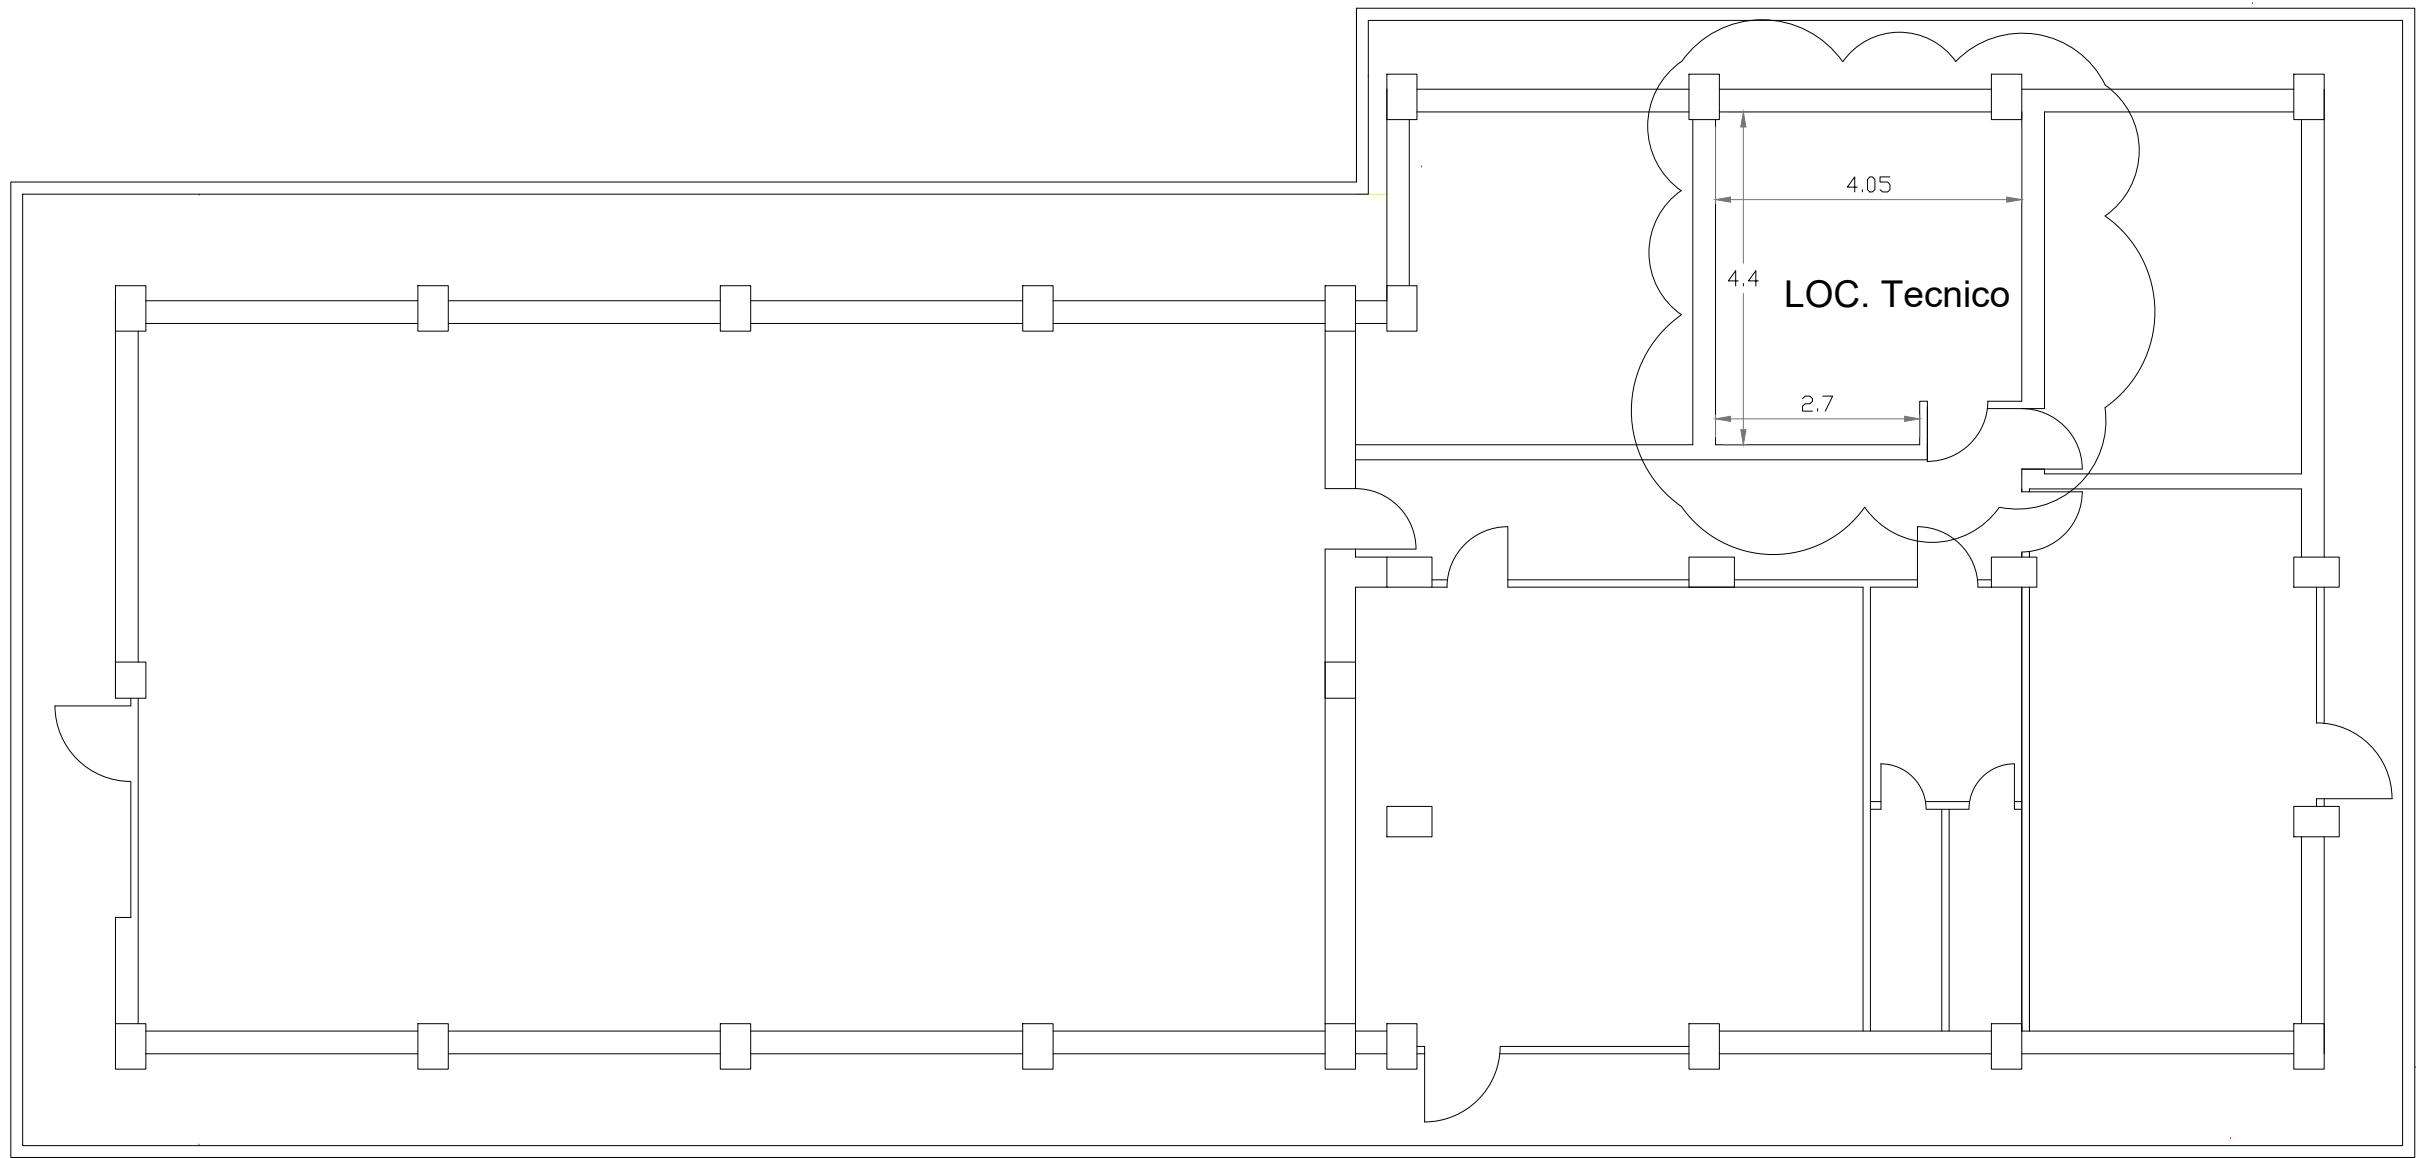


DETTAGLIO #2:
 STRUTTURE ZAVORRATE TILT 15°

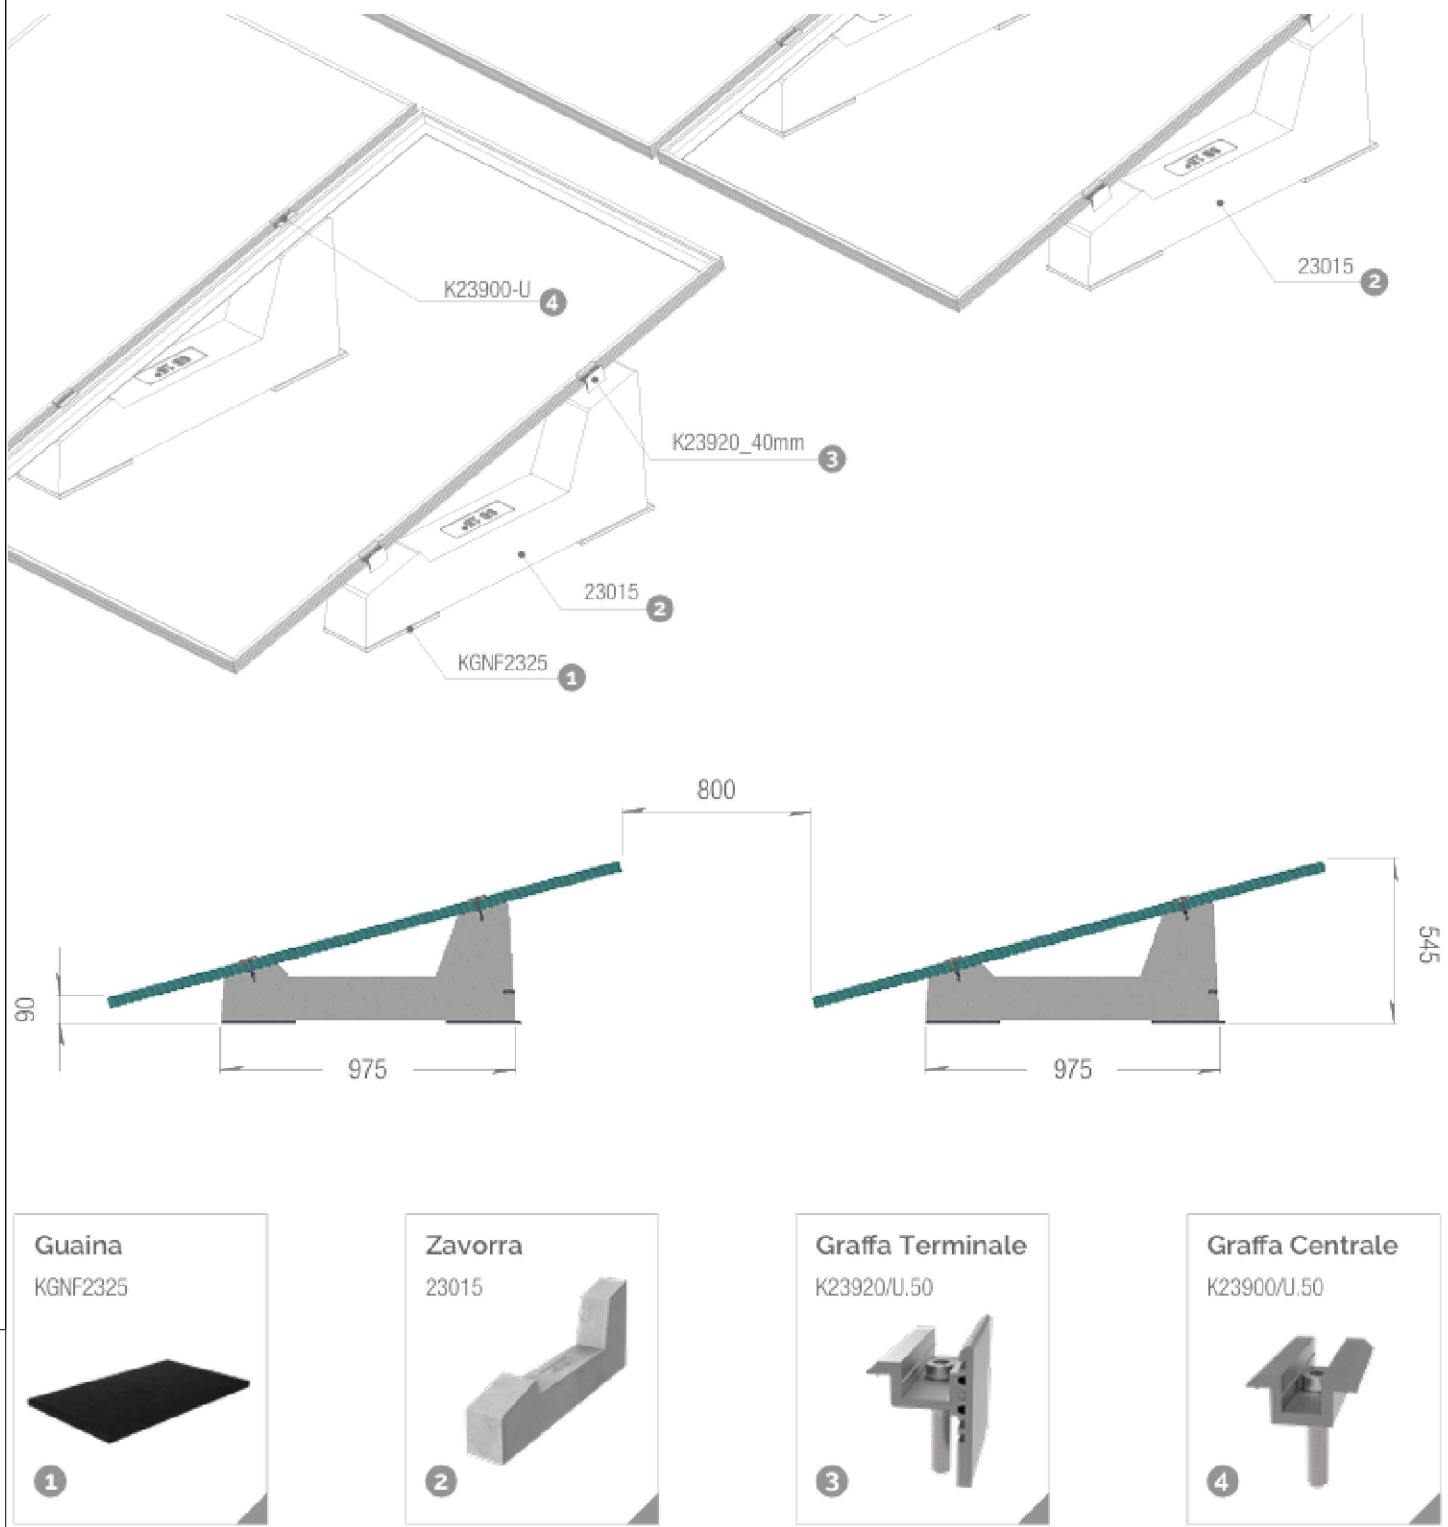

LAYOUT

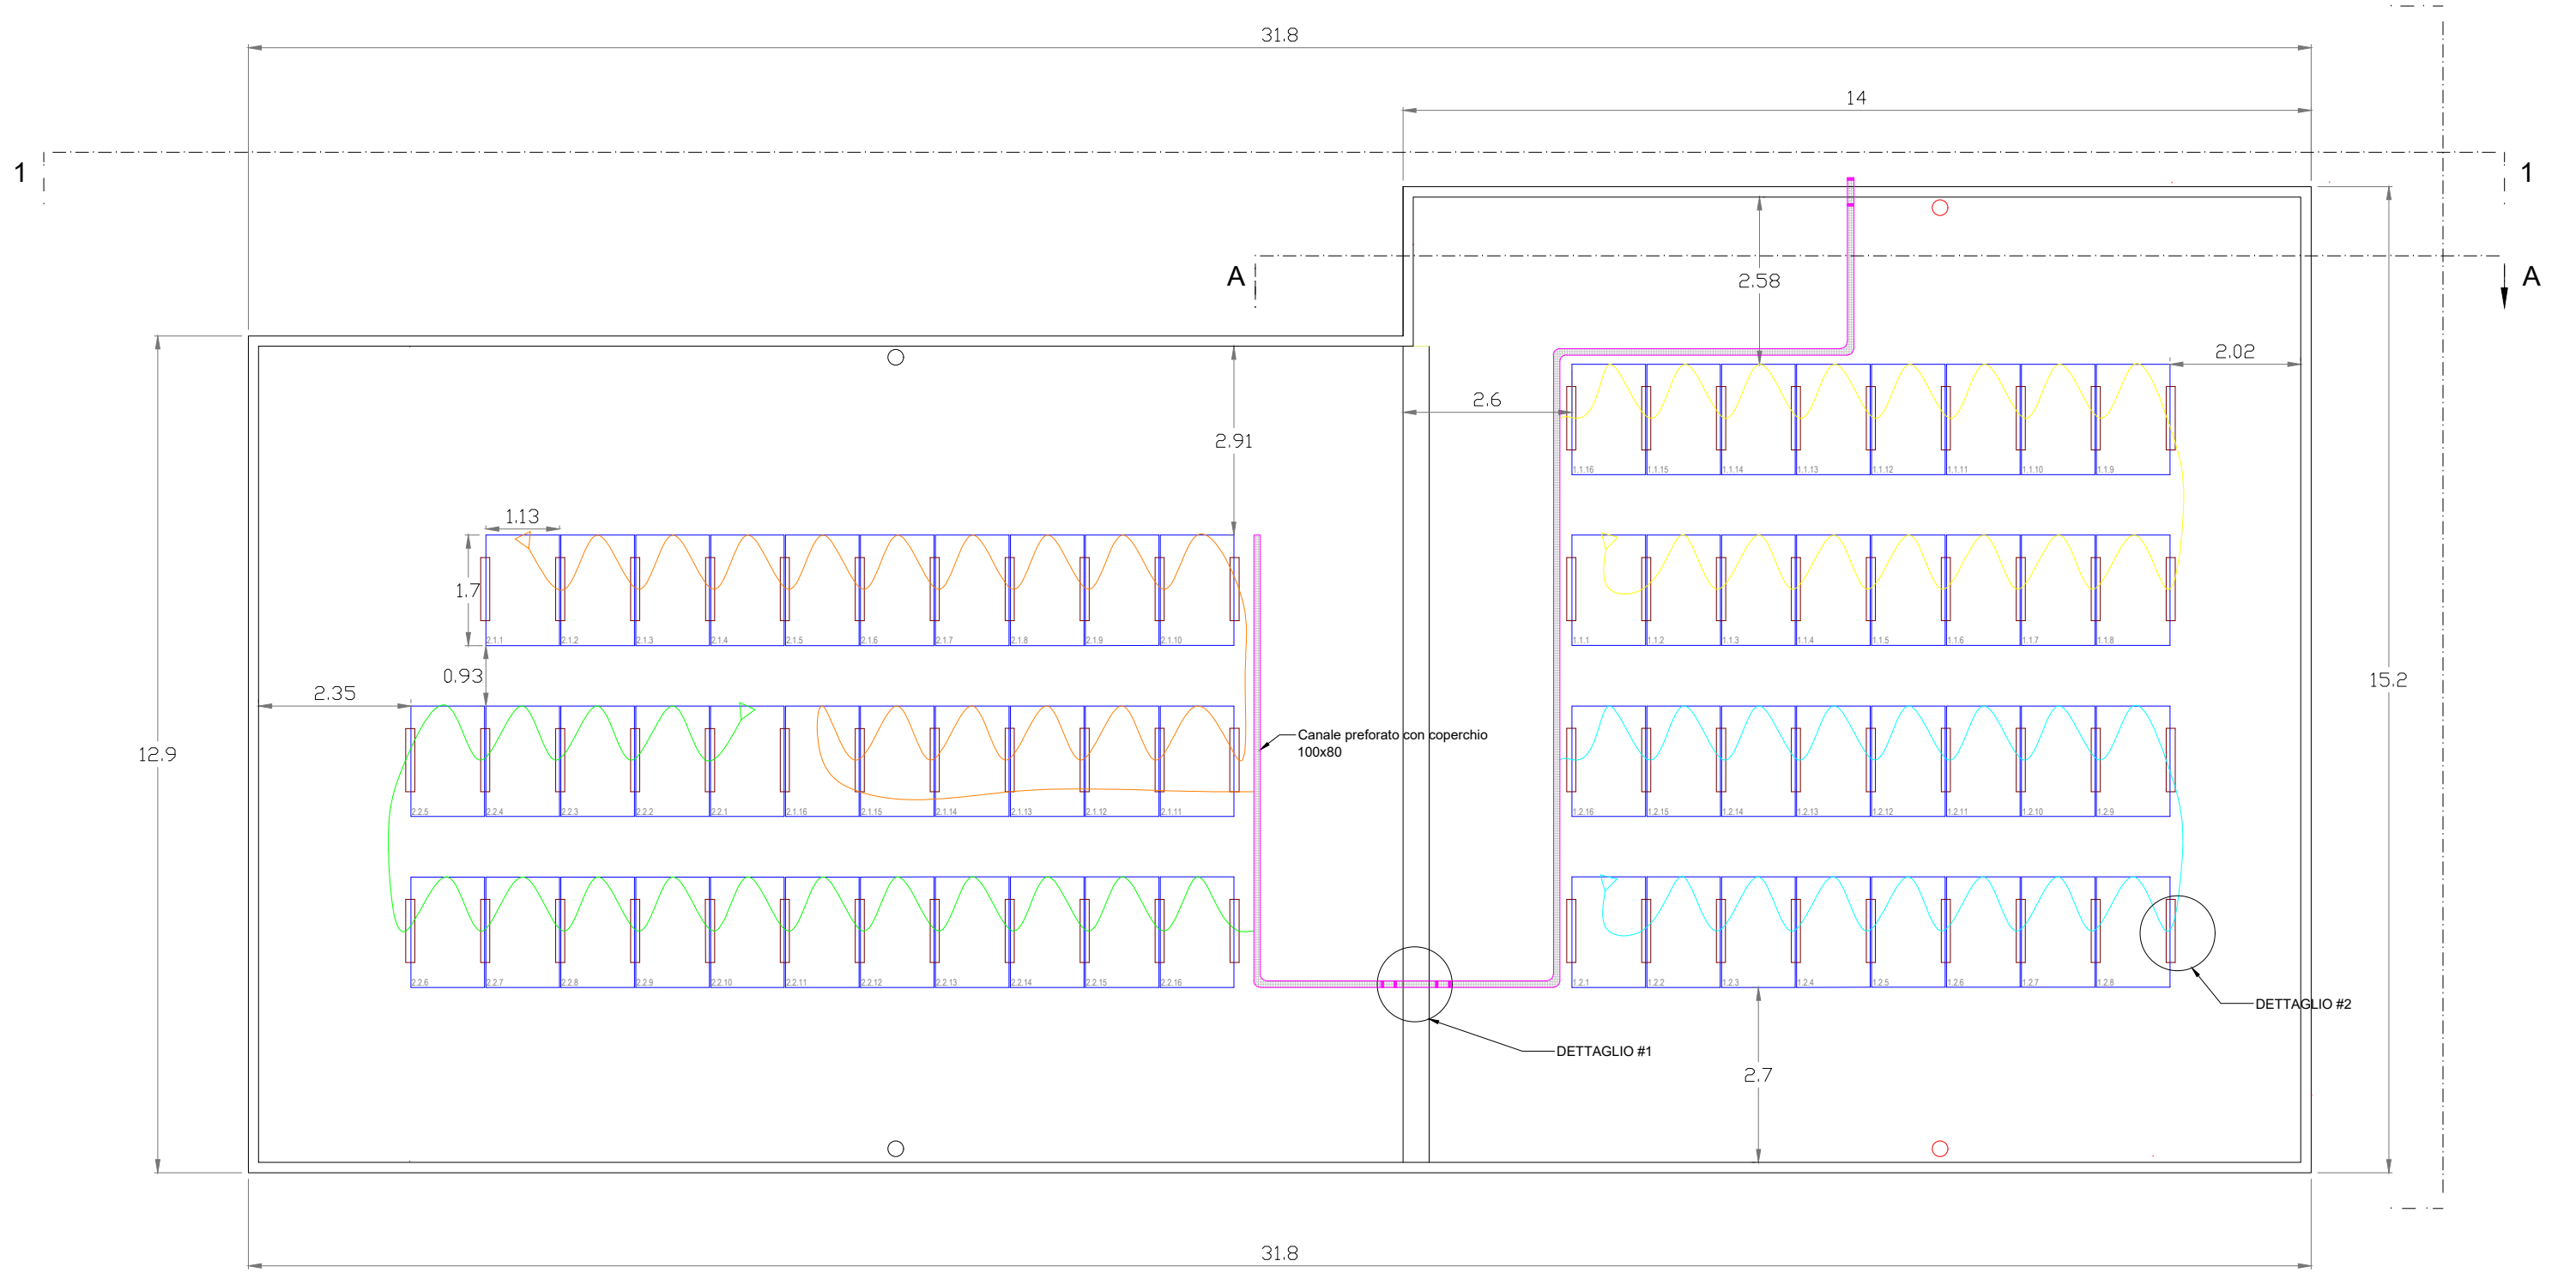


PROSPETTI E SEZIONI

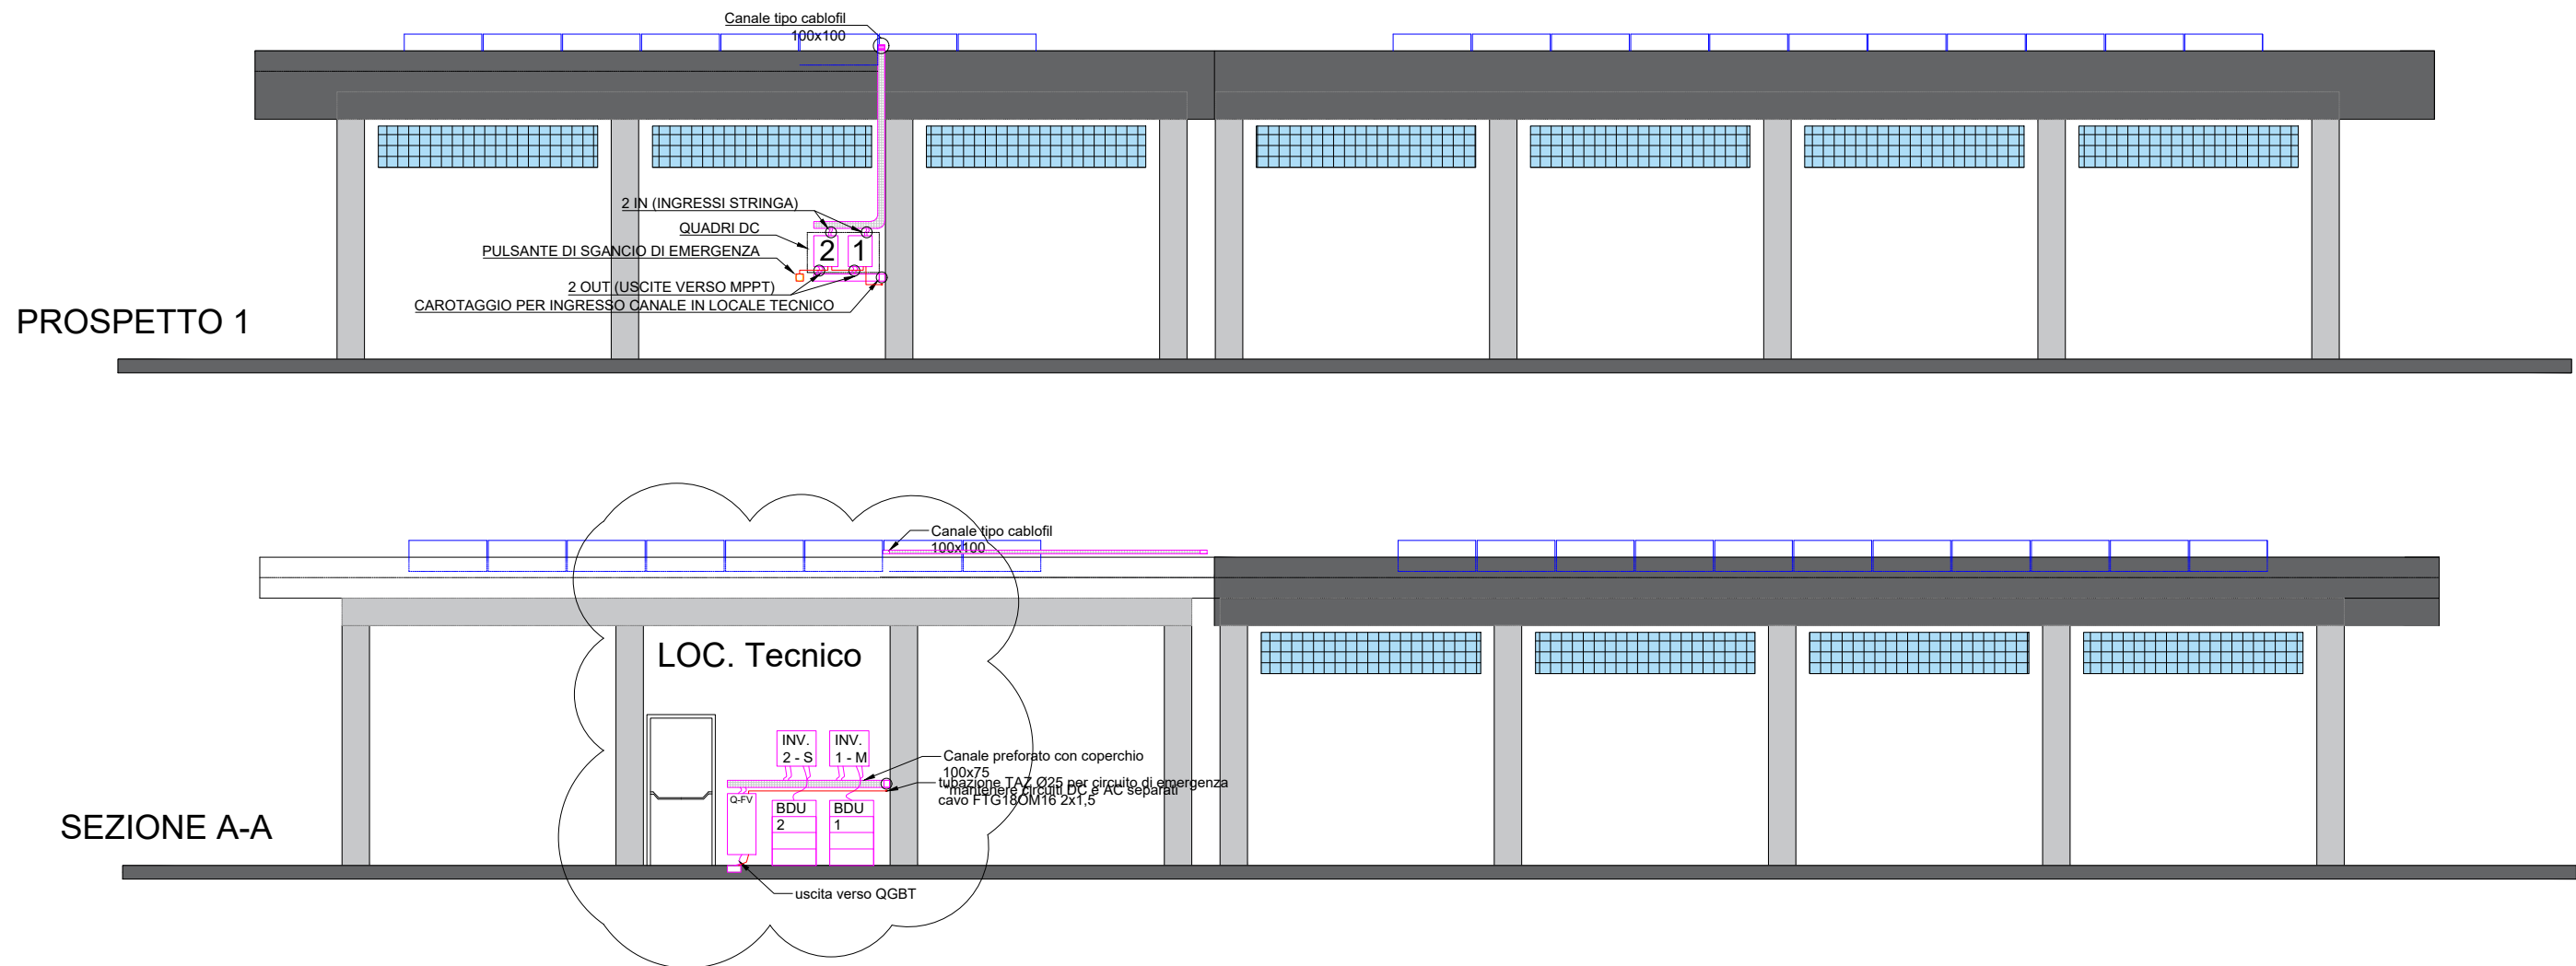

LEGENDA

SIMBOLO	DESCRIZIONE
	MODULO FOTOVOLTAICO BISOL DUPLEX BDO 450W
	CAVI SOLARI 2x(1x6) INV.1 MPPT1
	CAVI SOLARI 2x(1x6) INV.1 MPPT2
	CAVI SOLARI 2x(1x6) INV.2 MPPT1
	CAVI SOLARI 2x(1x6) INV.2 MPPT2
	CAVO 2x1,5 FTG180M16
	Zucchetti - Three Phase Hybid 15000 ZSS - 3PH HYD1500
	Sistema ZCS Azzurro HV SMART 5K con BDU
	ZAVORRA PER STRUTTURA CON TILT 15°
X,y,z	x: numero inverter y: numero MPPT z: numero modulo
	canali passacavo: tipologia 1 - 100x75 *SETTO SEPARATORE OVE NECESSARIO

LAYOUT LINEE VITA

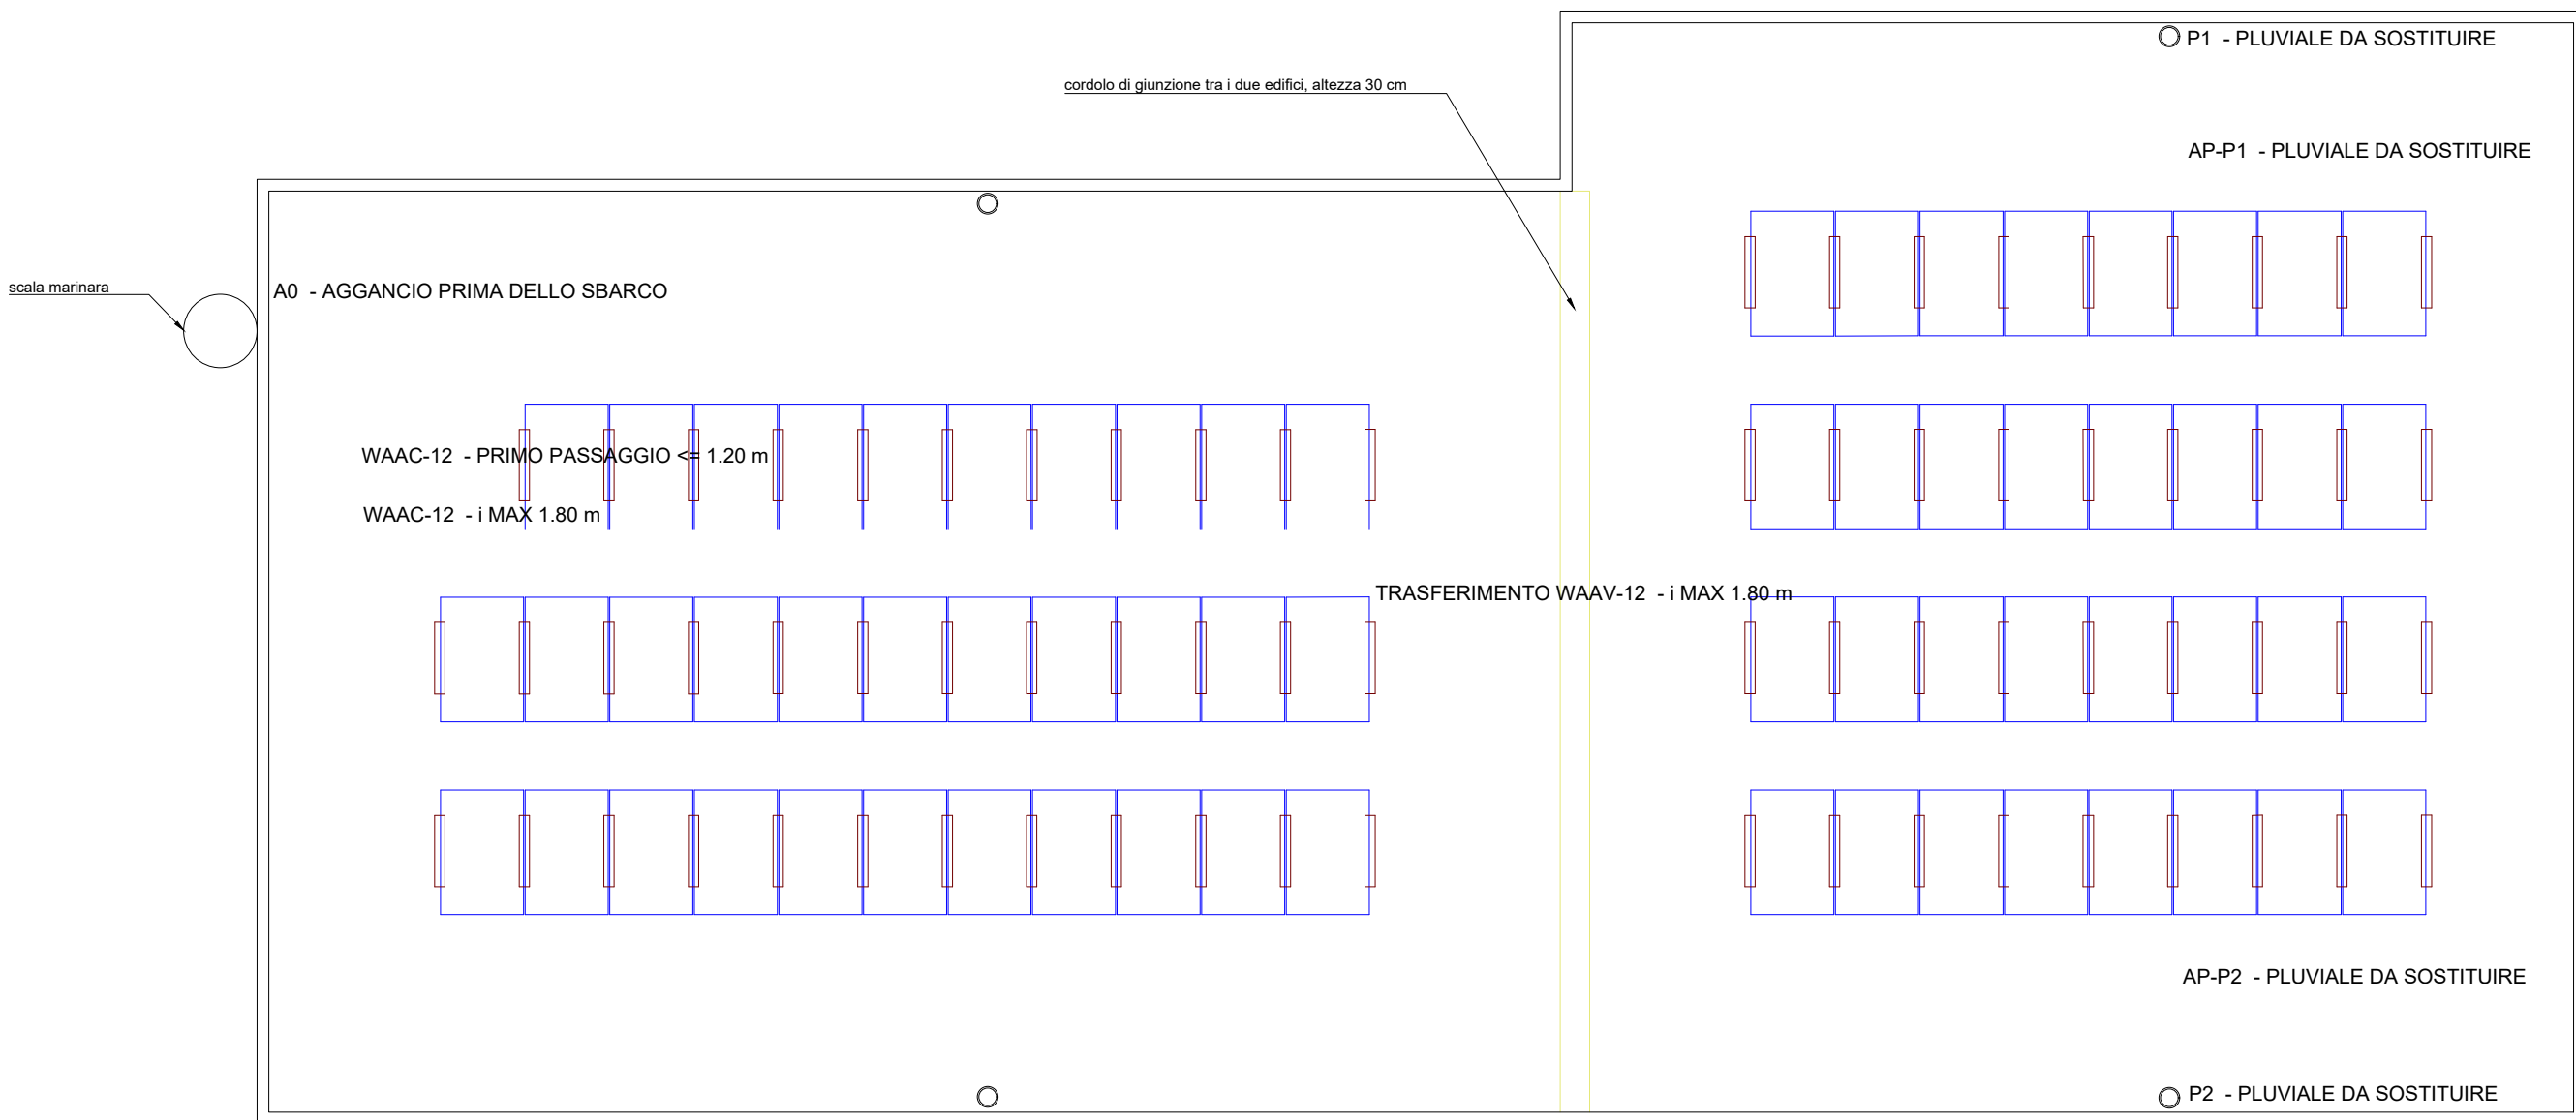

LEGENDA:
Linea flessibile orizzontale permanente:
Percorso di trasferimento protetto:
Terminale Wurth WC30P
Punto Wurth WAAC-12

- NOTE:
- Linee tipo C Wurth ROBUST; terminali WC30P; fune WLA e kit WLAKIT.
 - Punti Wurth WAAC-12, primo passaggio <= 1,20 m; interasse ordinario massimo 1,80 m.
 - WC30P solo su traversa di pensineratura verificata, WAAC-12 al centro della nervatura verificata.



AMET S.p.A.
 Fondata nel 1908 già AEM

Piazza Plebiscito, 20 70059 TRANI
 Tel. 0883/481030 - Fax 485025

REALIZZAZIONE DI IMPIANTO FOTOVOLTAICO CONNESSO
 ALLA RETE ELETTRICA DI DISTRIBUZIONE
 STRADA VICINALE MONACHELLE

Tavola		EG02		rev.	03	PROGETTO	
Commissa				data	redazione	 PTE  DEFINITIVO  ESECUTIVO	
Elaborato							
LAYOUT DI IMPIANTO							
Scala							
1:100							
Modifiche		1	09 Ottobre 2026				
		2					
		3					
Note							
PROGETTAZIONE						ing. Alessandro SCALA	
VERIFICA						data	
Il Capo Uff. Tecnico						ing. Martino CORALLO	
APPROVAZIONE						data	
Responsabile unico del Progetto						dott. Paolo ROMANELLI	