




PIANTA PIANO SECONDO

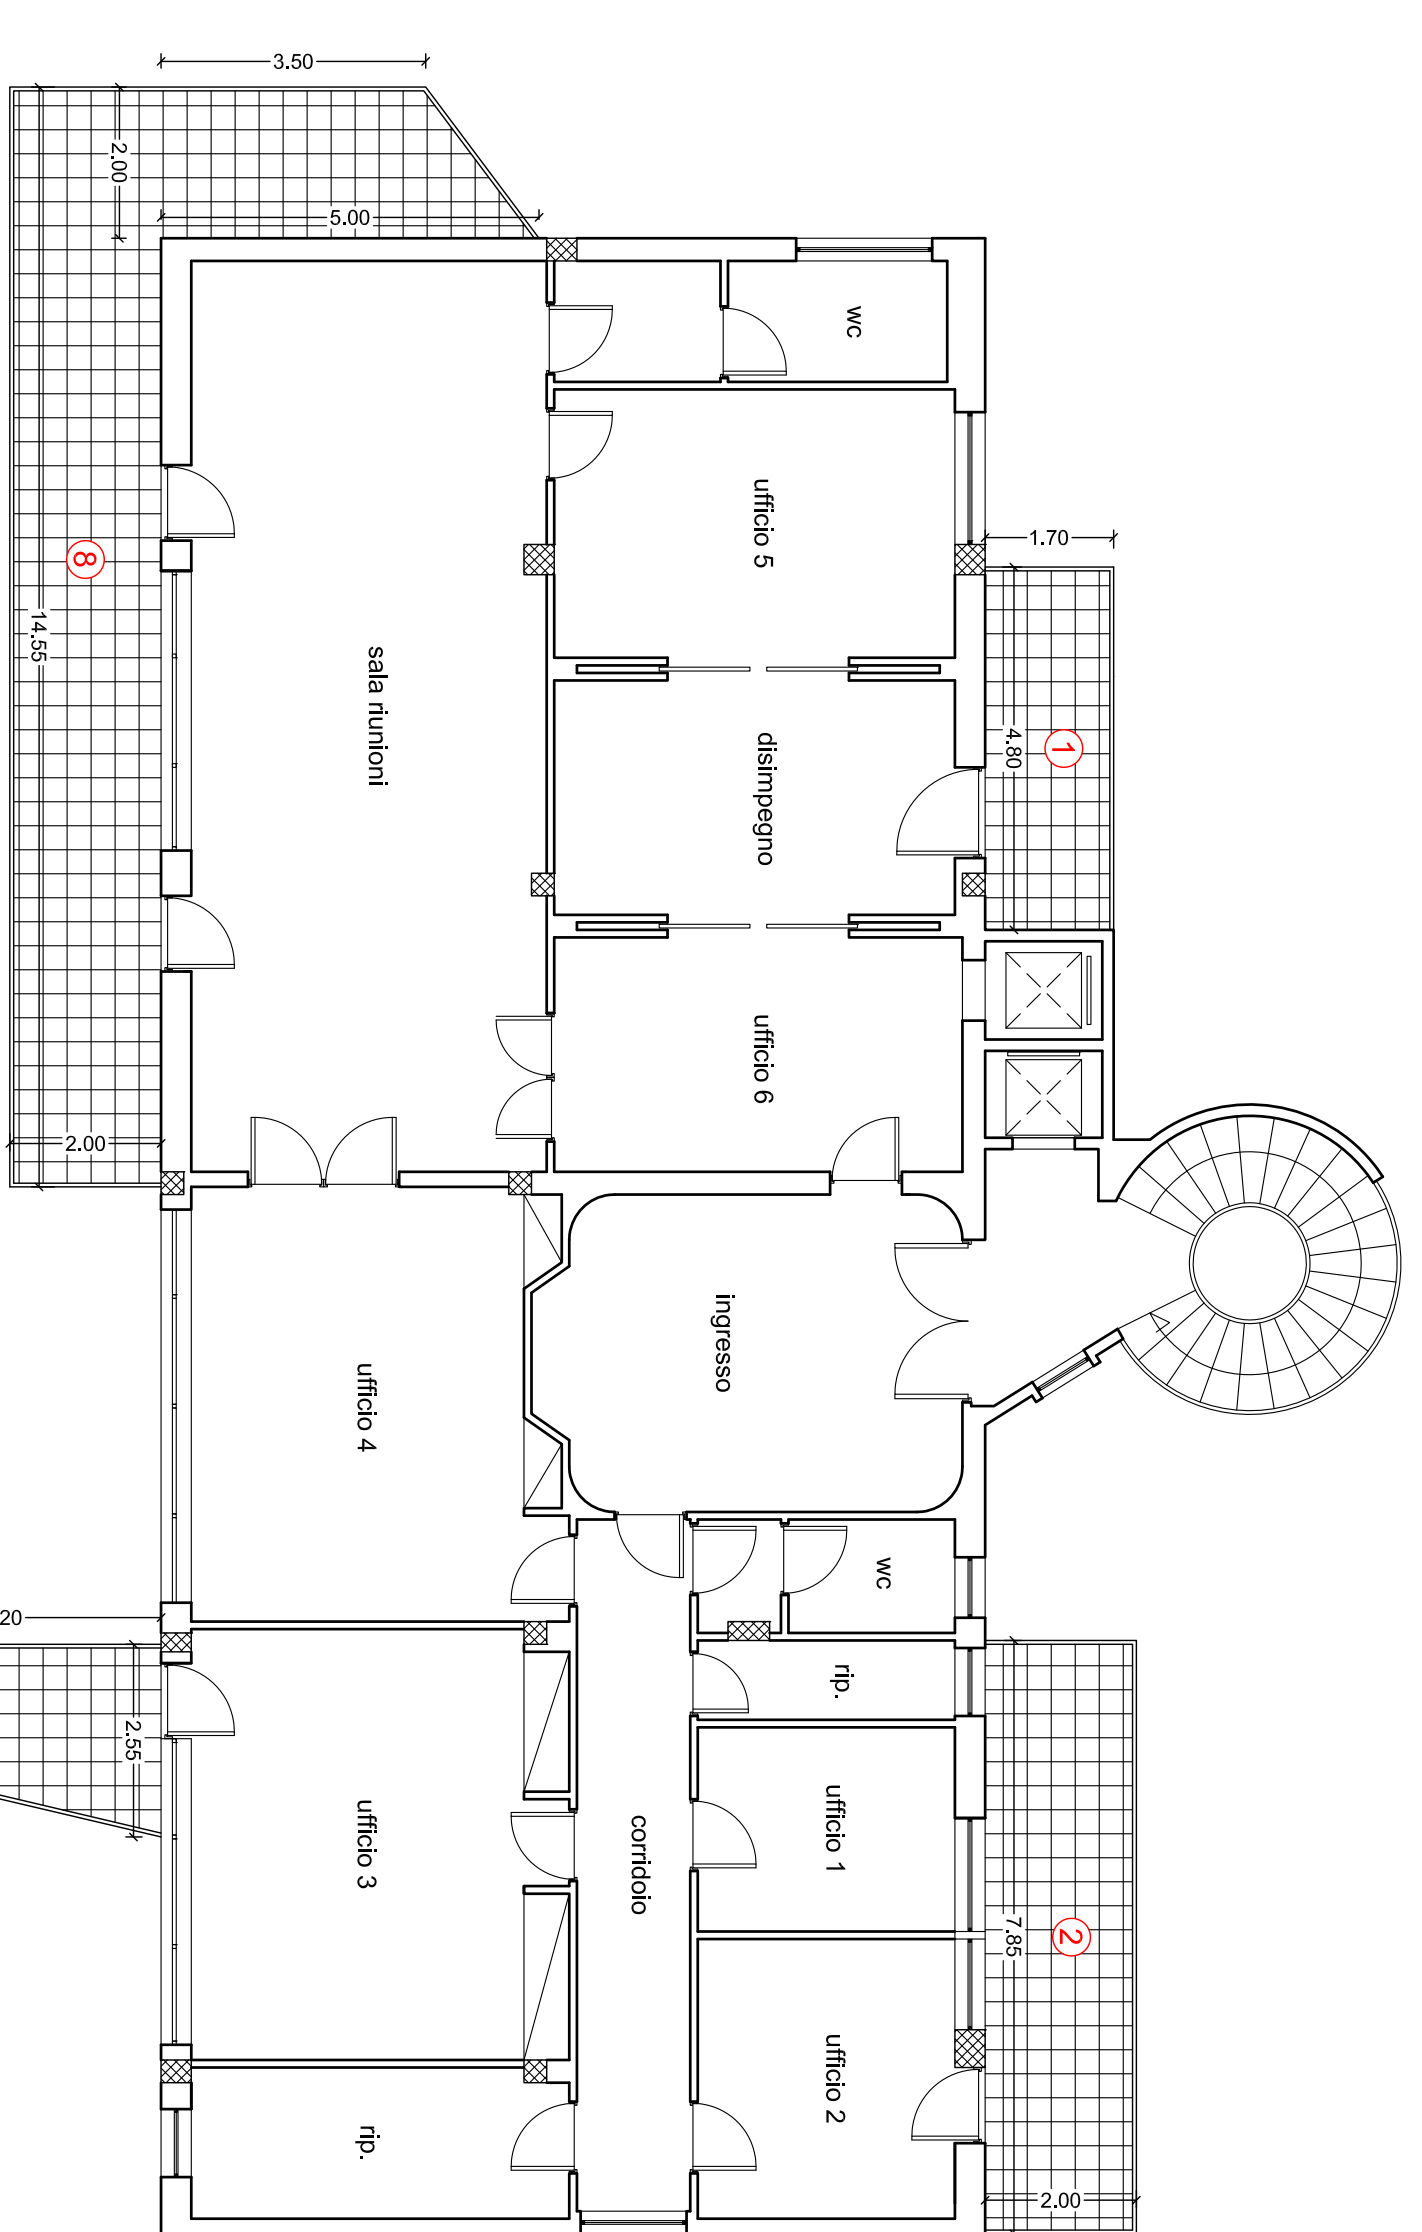


PIANTA PIANO TERZO

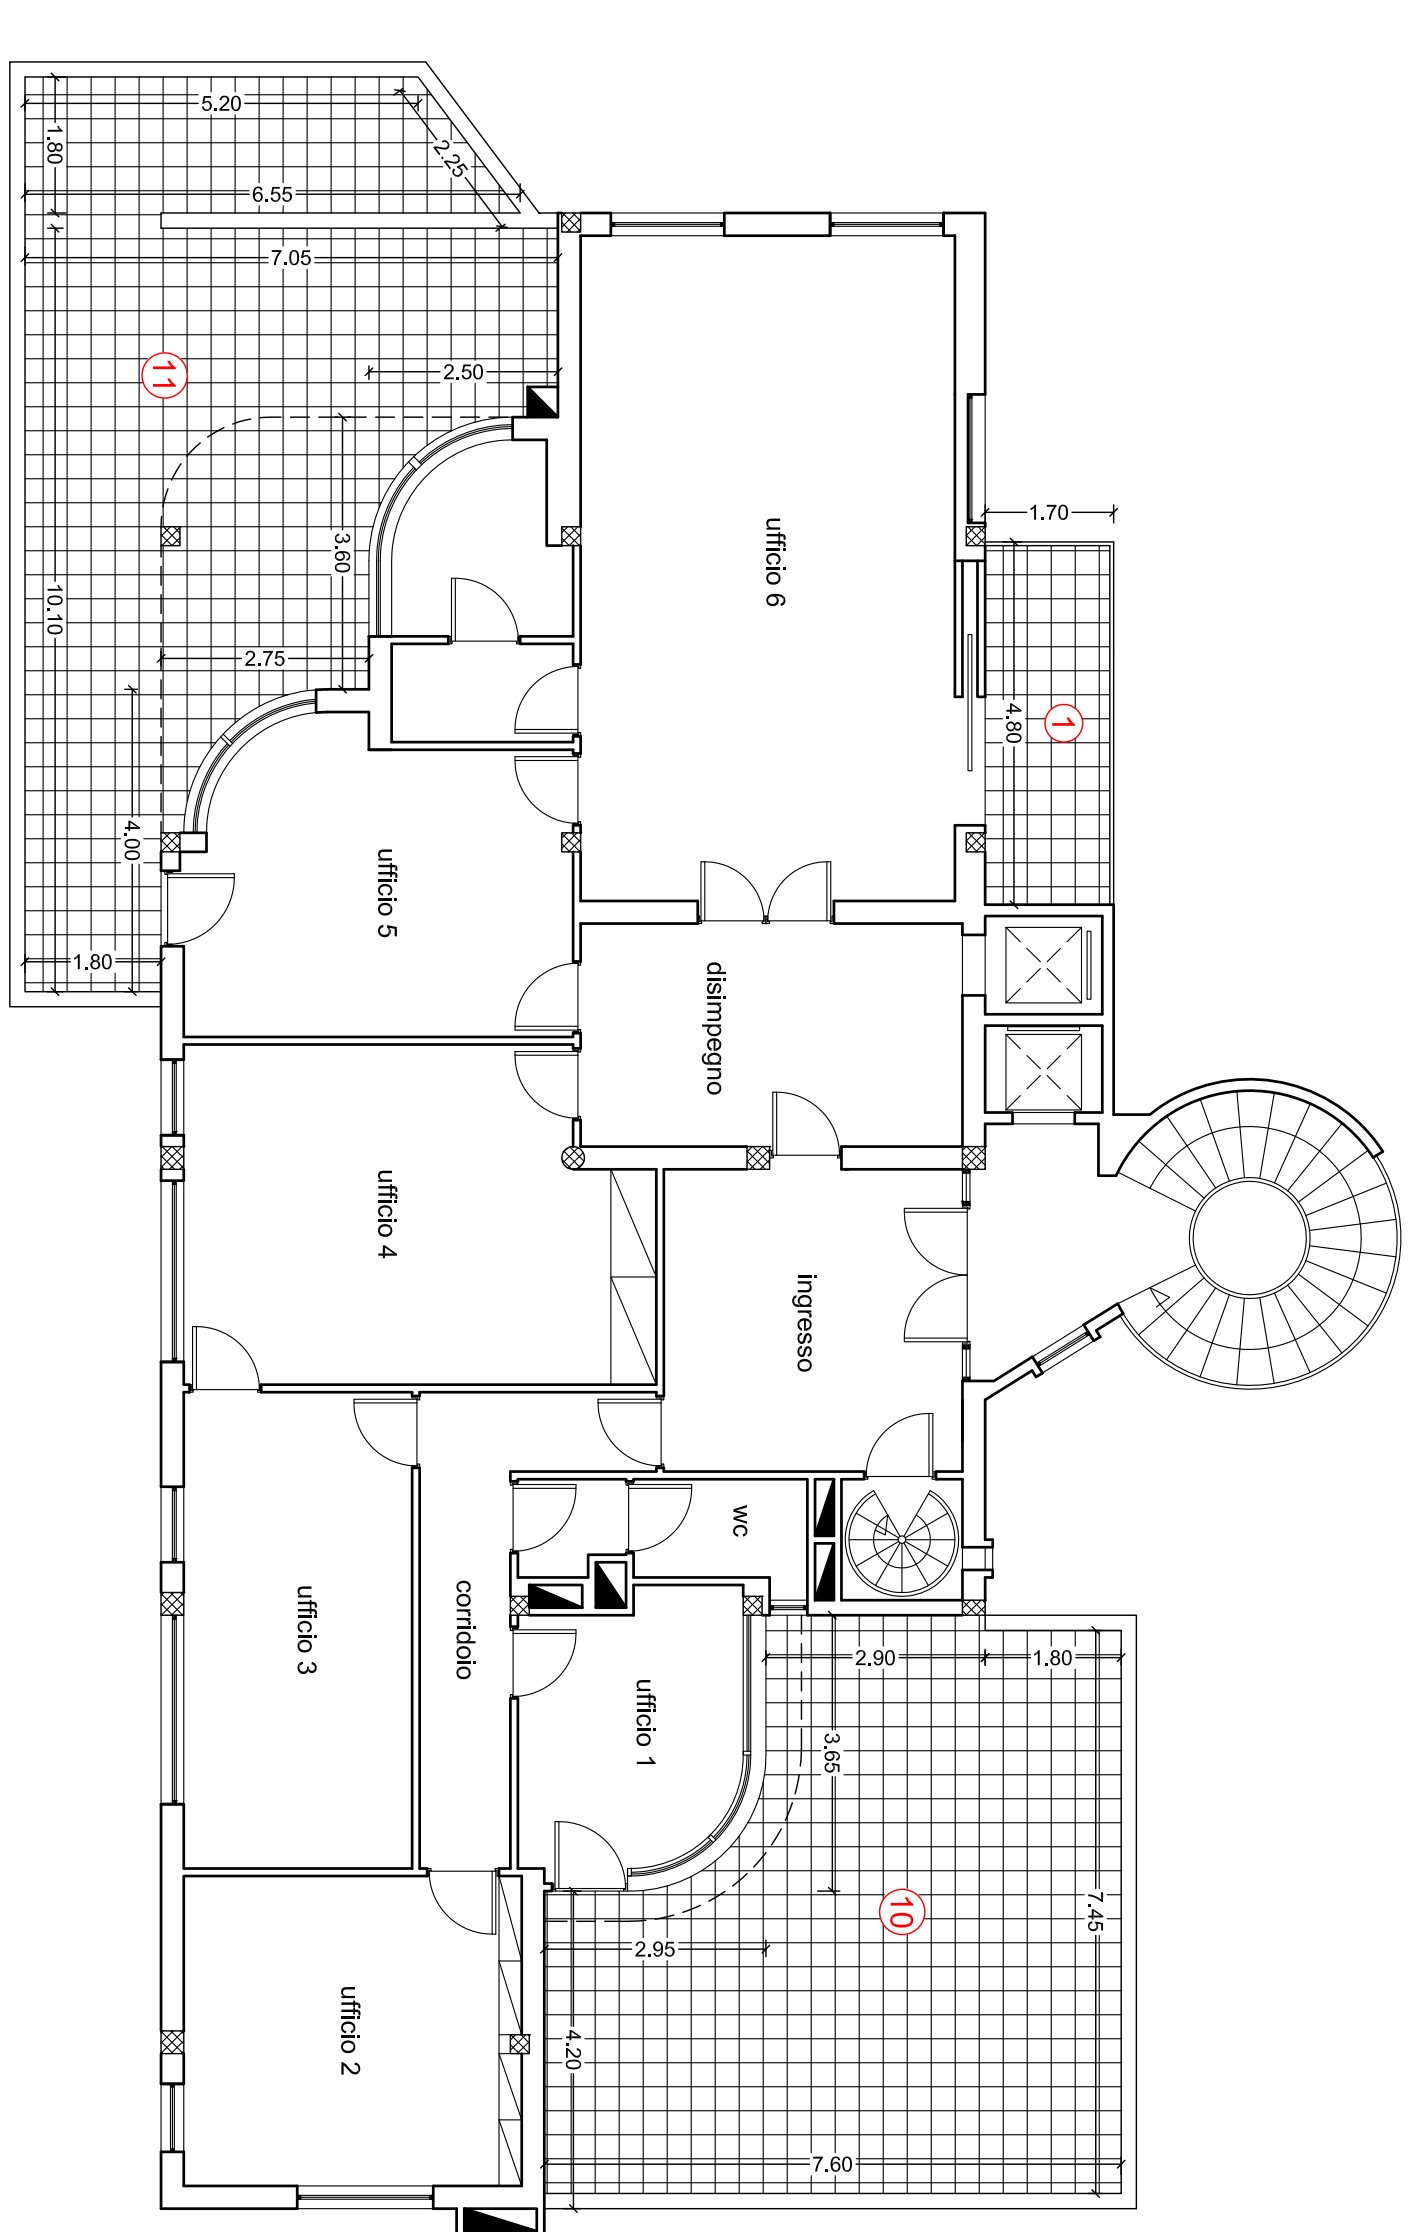

PIANTA PIANO QUARTO

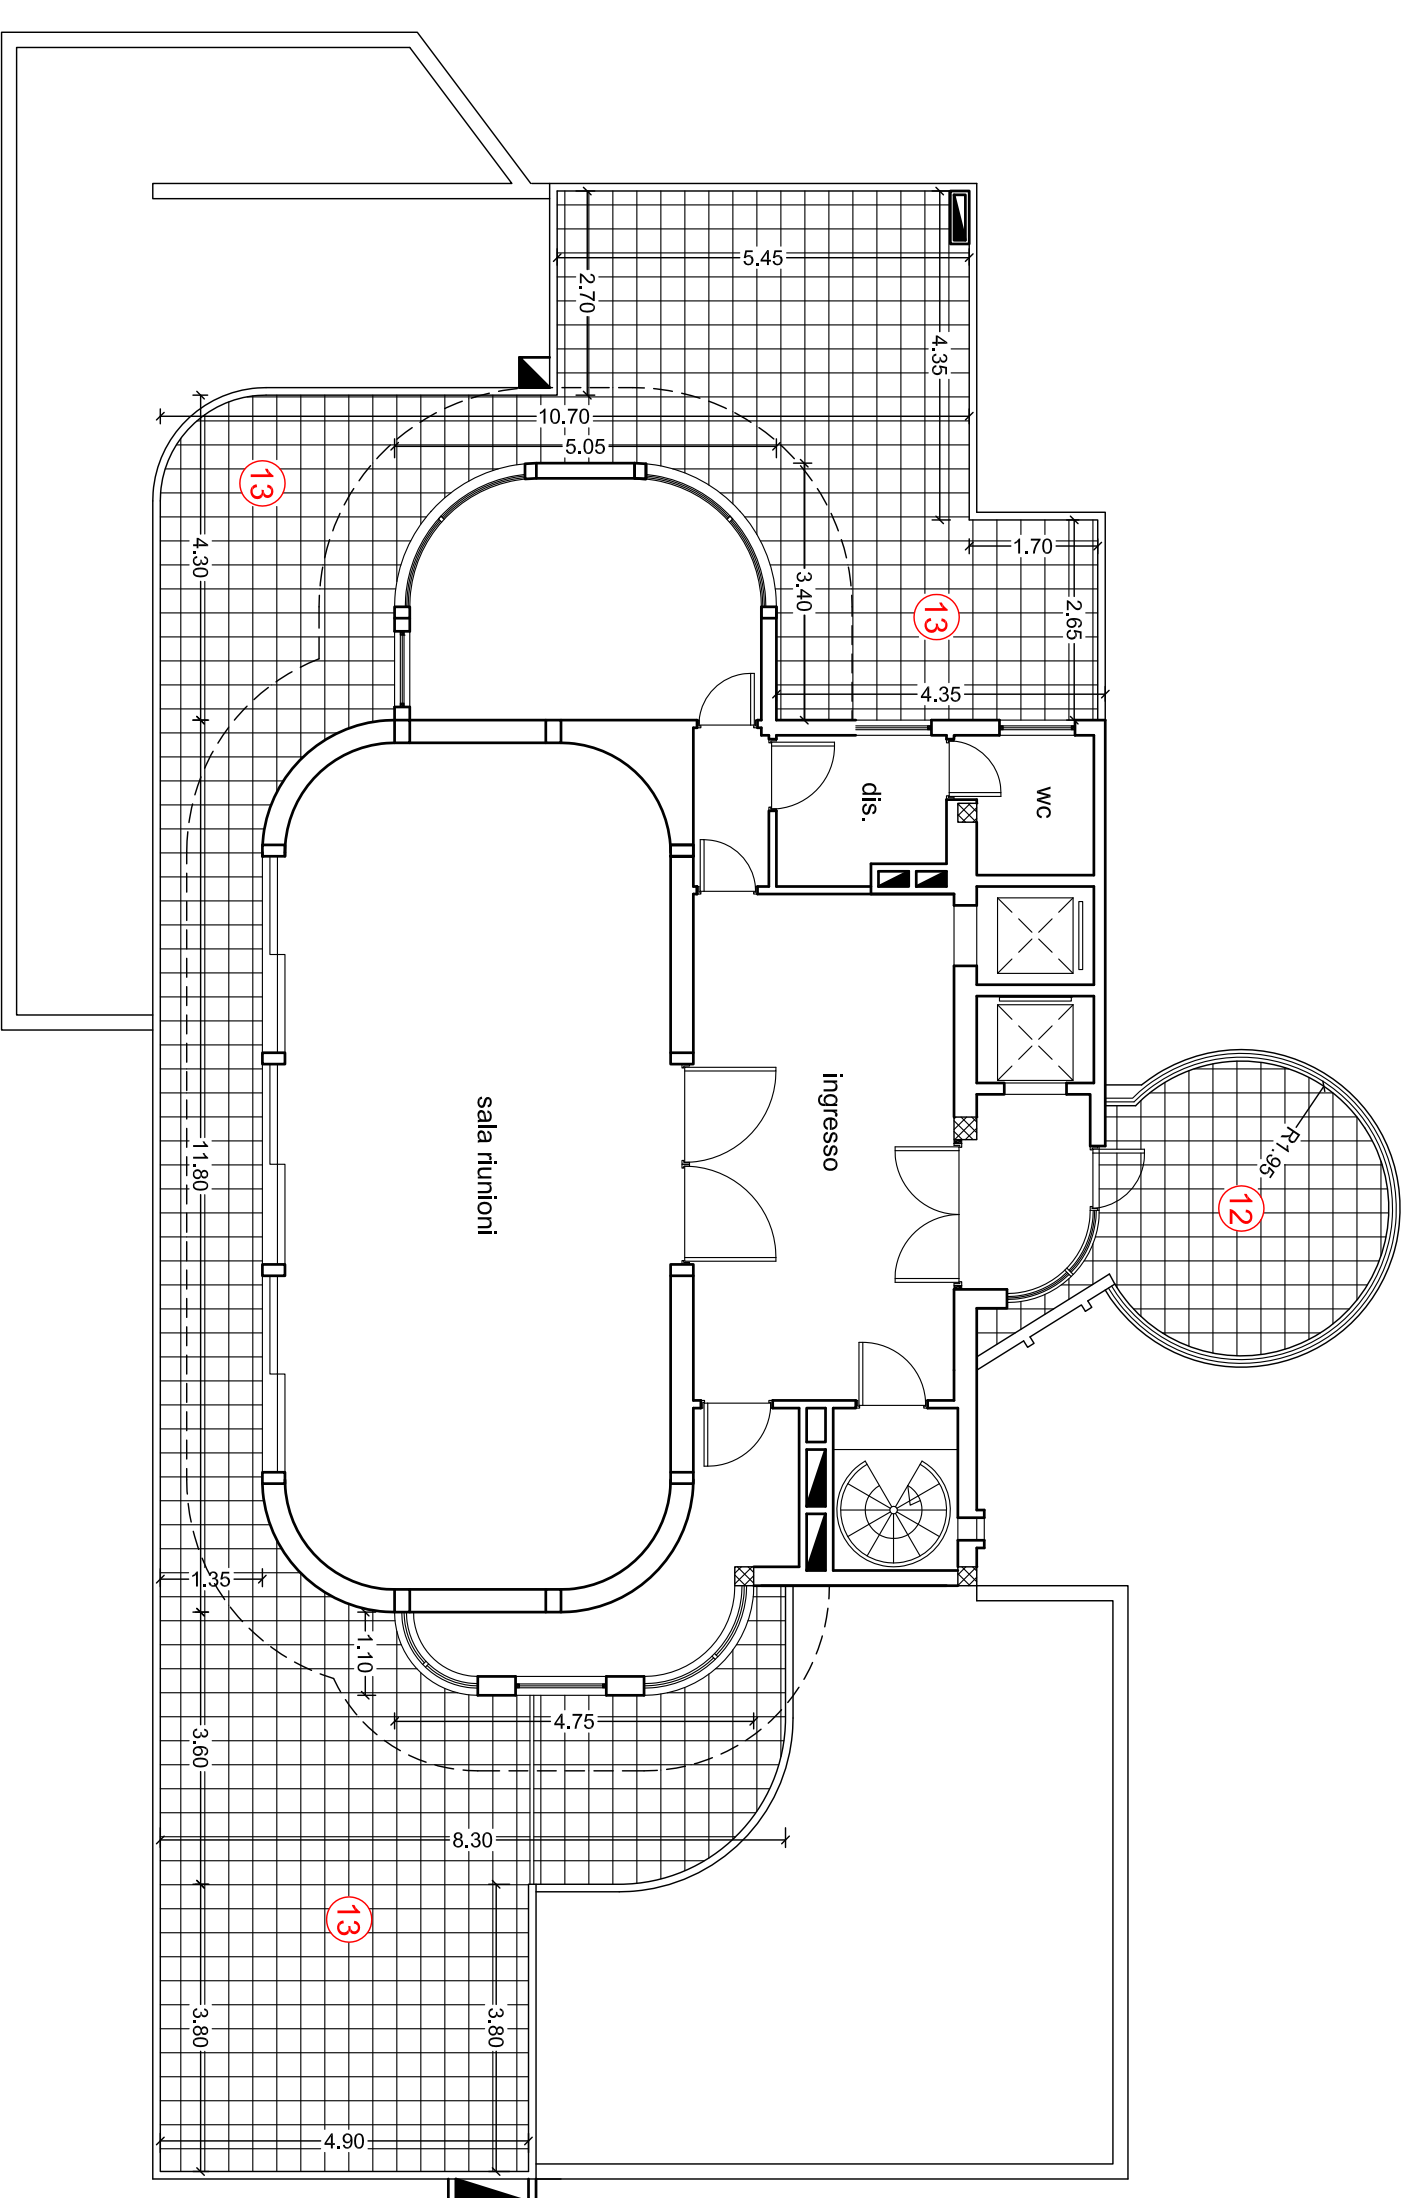

PIANTA PIANO QUINTO

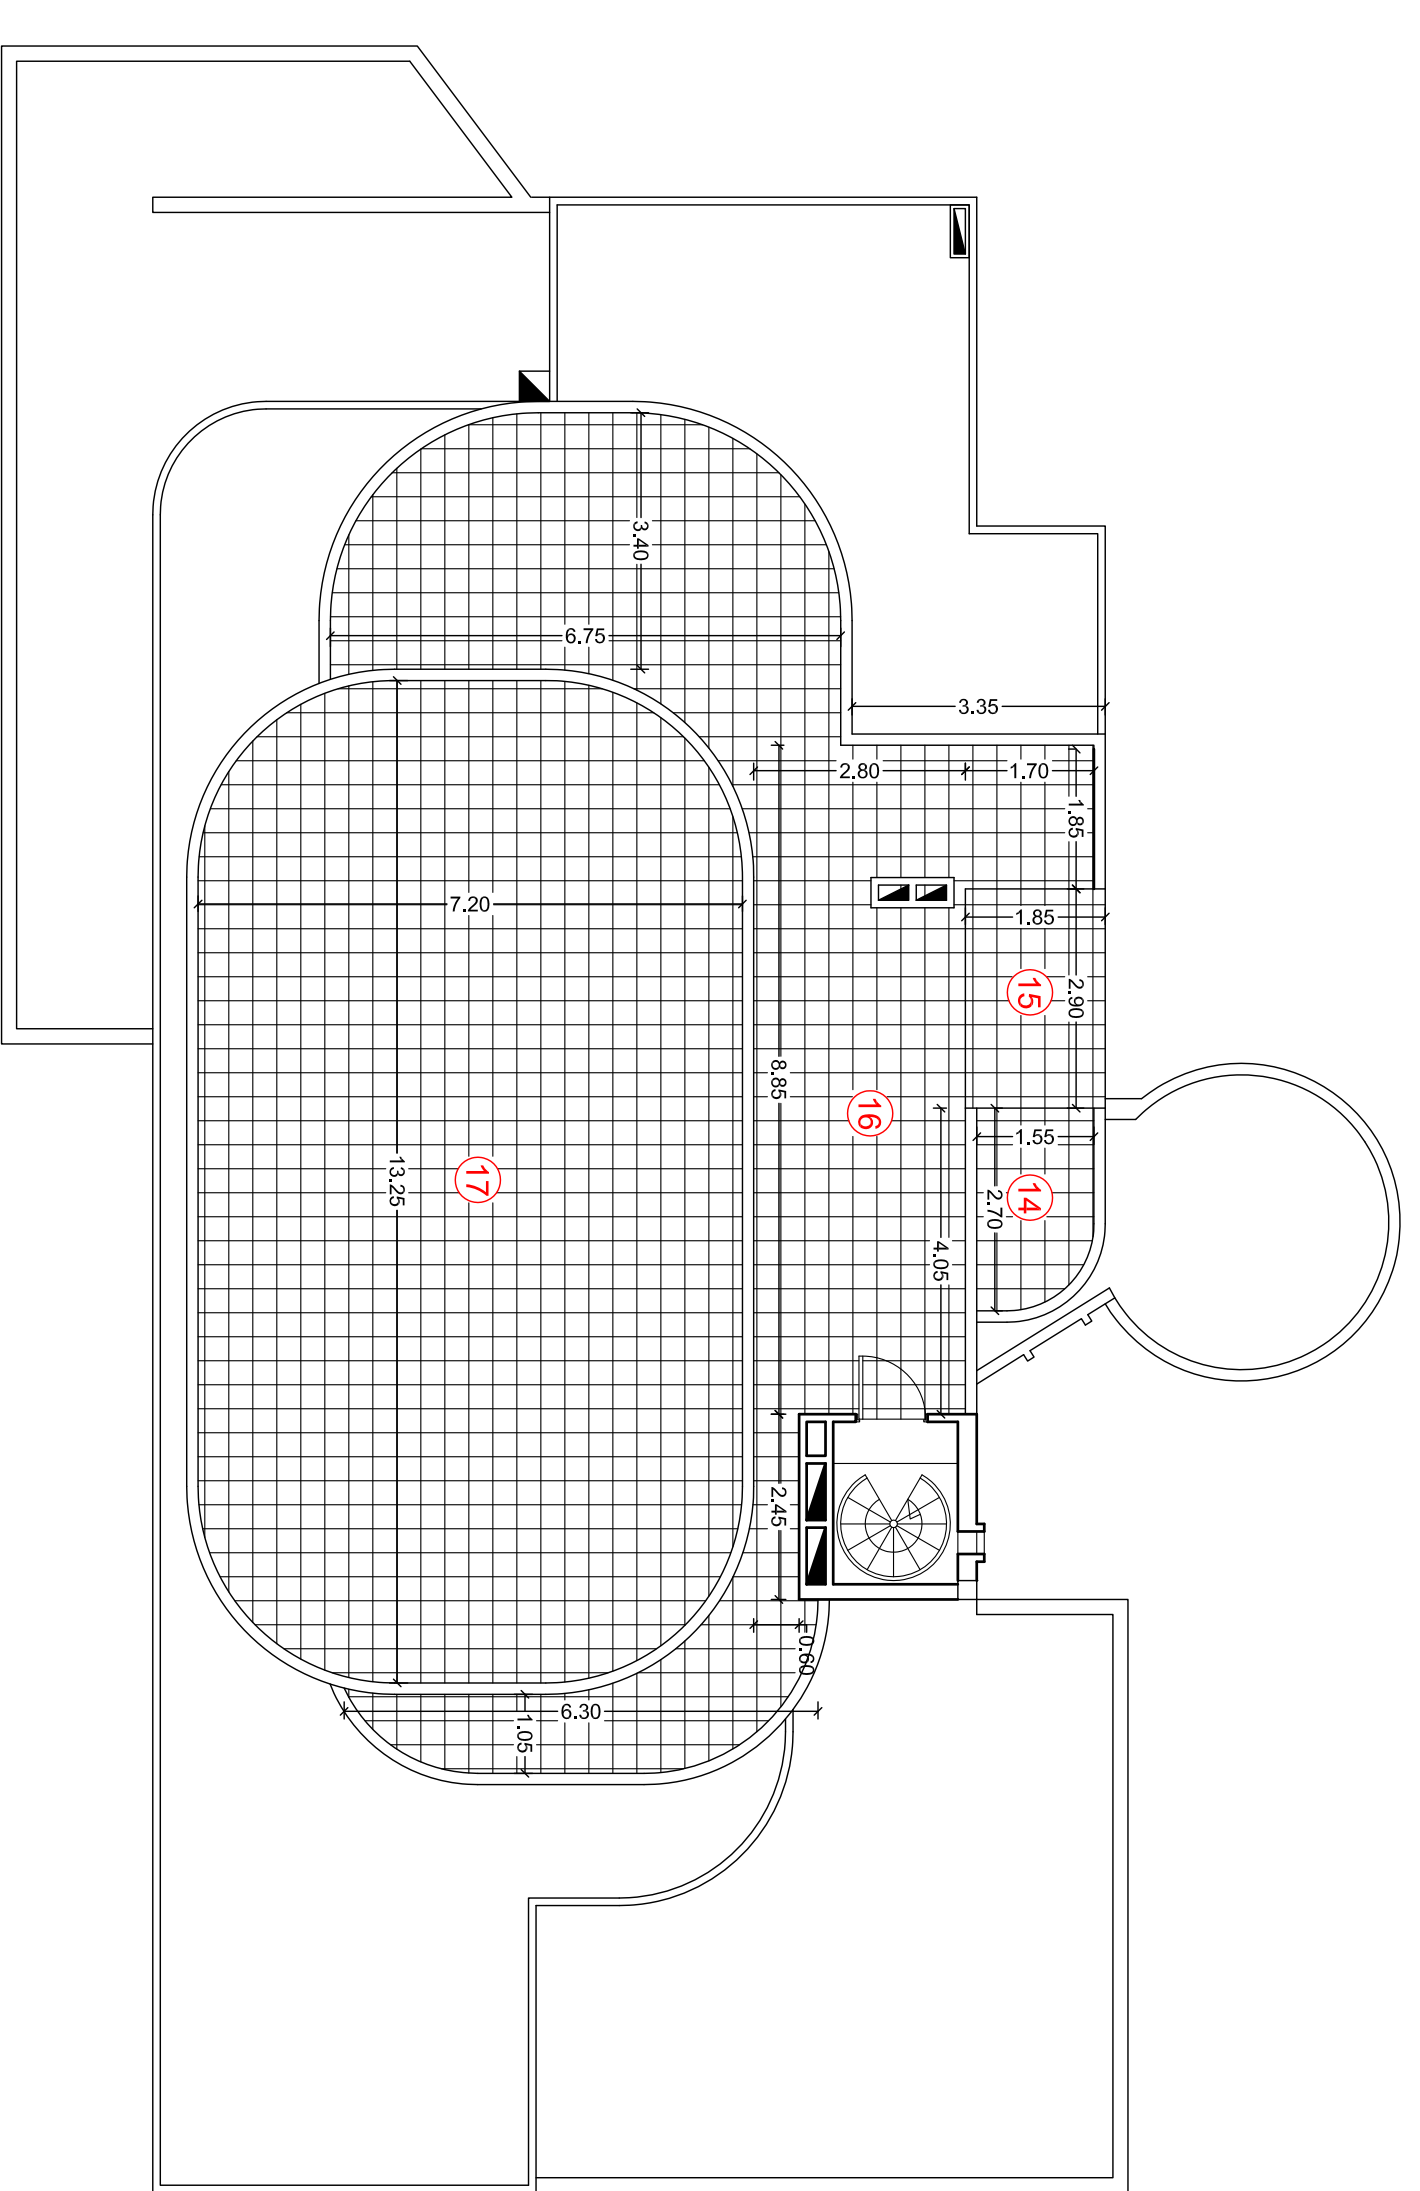

PIANTA PIANO COPERTURA

STUDIO TECNICO RICCIO INGEGNERIA - ASSOCIAZIONE DI PROFESSIONISTI
 via Posimonia, 30 - 76125 TRANI (BT)
 tel./fax 0883-582950
 www.studioriccioingegneria.it - info@studioriccioingegneria.it

**PROGETTO DI RISTRUTTURAZIONE
 DELLA PALAZZINA PER UFFICI
 DI VIA MONTEGRAPPA IN TRANI**

committente
 AMET S.p.A. - piazza Plebiscio n.20 - 76125 Trani (BT)

progettista	ING. FERNANDO RICCIO	data	12.03.2010	tavola	2
	ING. ANTONIO RICCIO	agg.	10.10.2016	scala	

direttore dei lavori

amministratori

STUDIO TECNICO RICCIO INGEGNERIA
 ASSOCIAZIONE DI PROFESSIONISTI

PIANTE DEI PIANI SECONDO, TERZO,
 QUARTO, QUINTO E COPERTURA